




# Ville de Val-d'Or PLAN DE ZONAGE

## Légende


- La zone ressources naturelles :**  
**RN** ressources naturelles
- Les zones agricoles :**  
**Ag** agricole  
**Agf** agroforestière  
**Ad** déstructurée
- La zone protection :**  
**P** protection
- La zone rurale :**  
**RU** rurale
- Les zones habitations :**  
**Ha** faible densité  
**Hb** moyenne densité  
**Hc** haute densité  
**HU** maison unimodulaire  
**HRR** rurale résidentielle  
**HRRV** faible densité riveraine  
**HV** villégiature
- Les zones commerces et de services :**  
**Ca** sans nuisance  
**Cb** à incidence sur le milieu  
**Cv** centre-ville ou centre-village
- Les zones industrielles :**  
**Ia** à contrainte faible et modérée  
**Ib** à contrainte élevée et industrie extractive
- Les zones publiques et institutionnelles :**  
**Pa** publique et institutionnelle locale  
**Pb** publique et institutionnelle régionale
- La zone récréation :**  
**Rec** récréation
- La zone développement différé :**  
**DD** développement différé
- Le zone plan d'aménagement d'ensemble :**  
**PAE** plan d'aménagement d'ensemble

- \* Plante vasculaire vulnérable
- Fraysère
- Pyrgargue à tête blanche
- Dépotoir abandonné
- Dépôt en tranchées
- Puit ou prise d'eau
- Écocentre
- Poste électrique
- Site d'intérêt historique
- Site archéologique
- Périmètre d'urbanisation
- Gravrière contraignante
- Parc à résidus miniers
- Habitat faunique
- Groupement de bouleaux jaunes
- Érablière
- Corridor routier à accès limité
- Corridor routier problématique
- Route Nationale
- Route
- Rue
- Chemin forestier
- Chemin
- Rue projetée
- Voie ferrée
- Ligne de transport d'énergie
- Cadastre
- Lac ou rivière
- Cours d'eau
- Cours d'eau intermittent

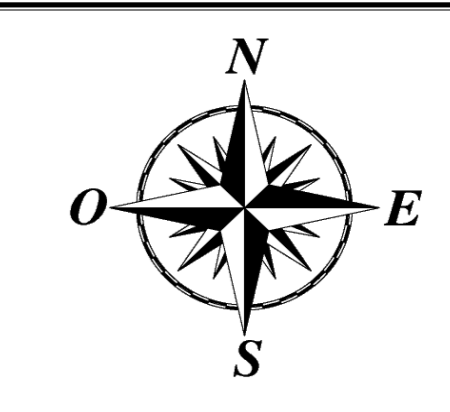

0 1 000 2 000 4 000  
Mètres  
Échelle : 1:50 000  
PROJECTION NAD83 MTM ZONE 9

Plan général - Partie est : 1 : 50 000  
Page 2 de 12

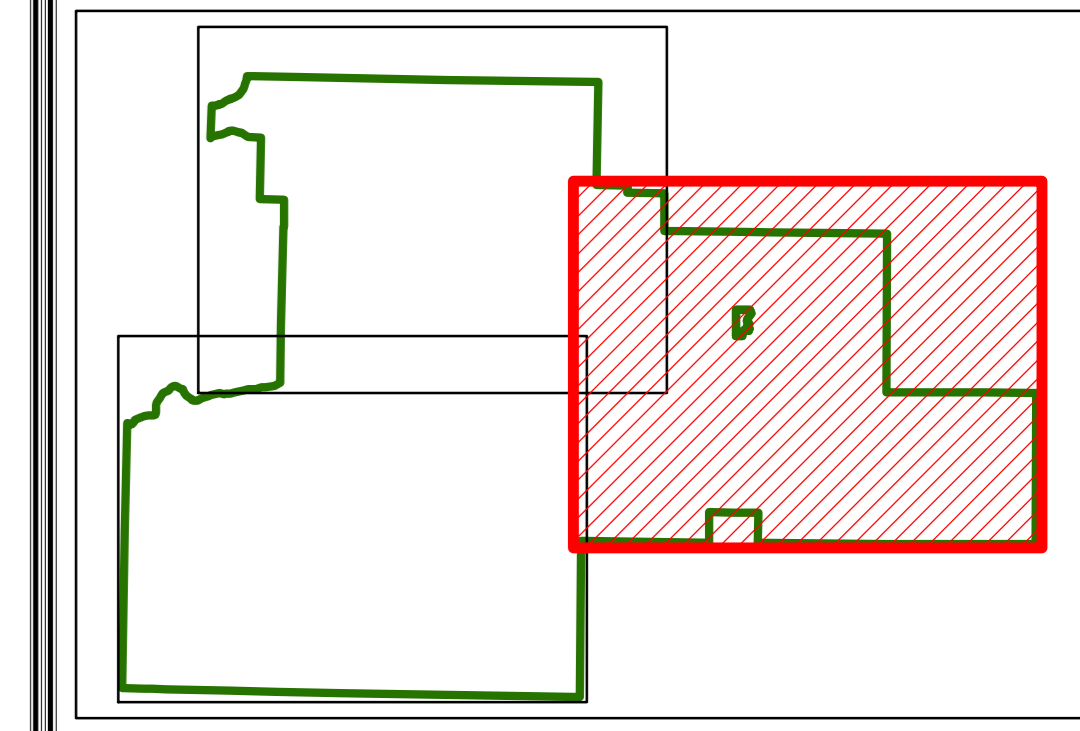

Composé par : Luce Cardinal, urb.  
 ALCOM  
 436, Avenue Lavoie  
 Rouyn-Noranda (Québec), J0X 4J1  
 Date de création : 10 février 2014  
 Date de mise-à-jour : 10 mai 2024  
 Date d'impression : 10 mai 2024

Dessiné par : Patrice Marseille  
 Via de Val-d'Or  
 835, 2e Avenue, bureau 200  
 Val-d'Or (Québec), J9P 1W7  
 Mise-à-jour par : Jean-François Belzil, a.-g.  
 Projet : R:\PROJET\TOURNAIS\ME\PlanZonage\off\off\gch\Cartes\_50000.mxd

