


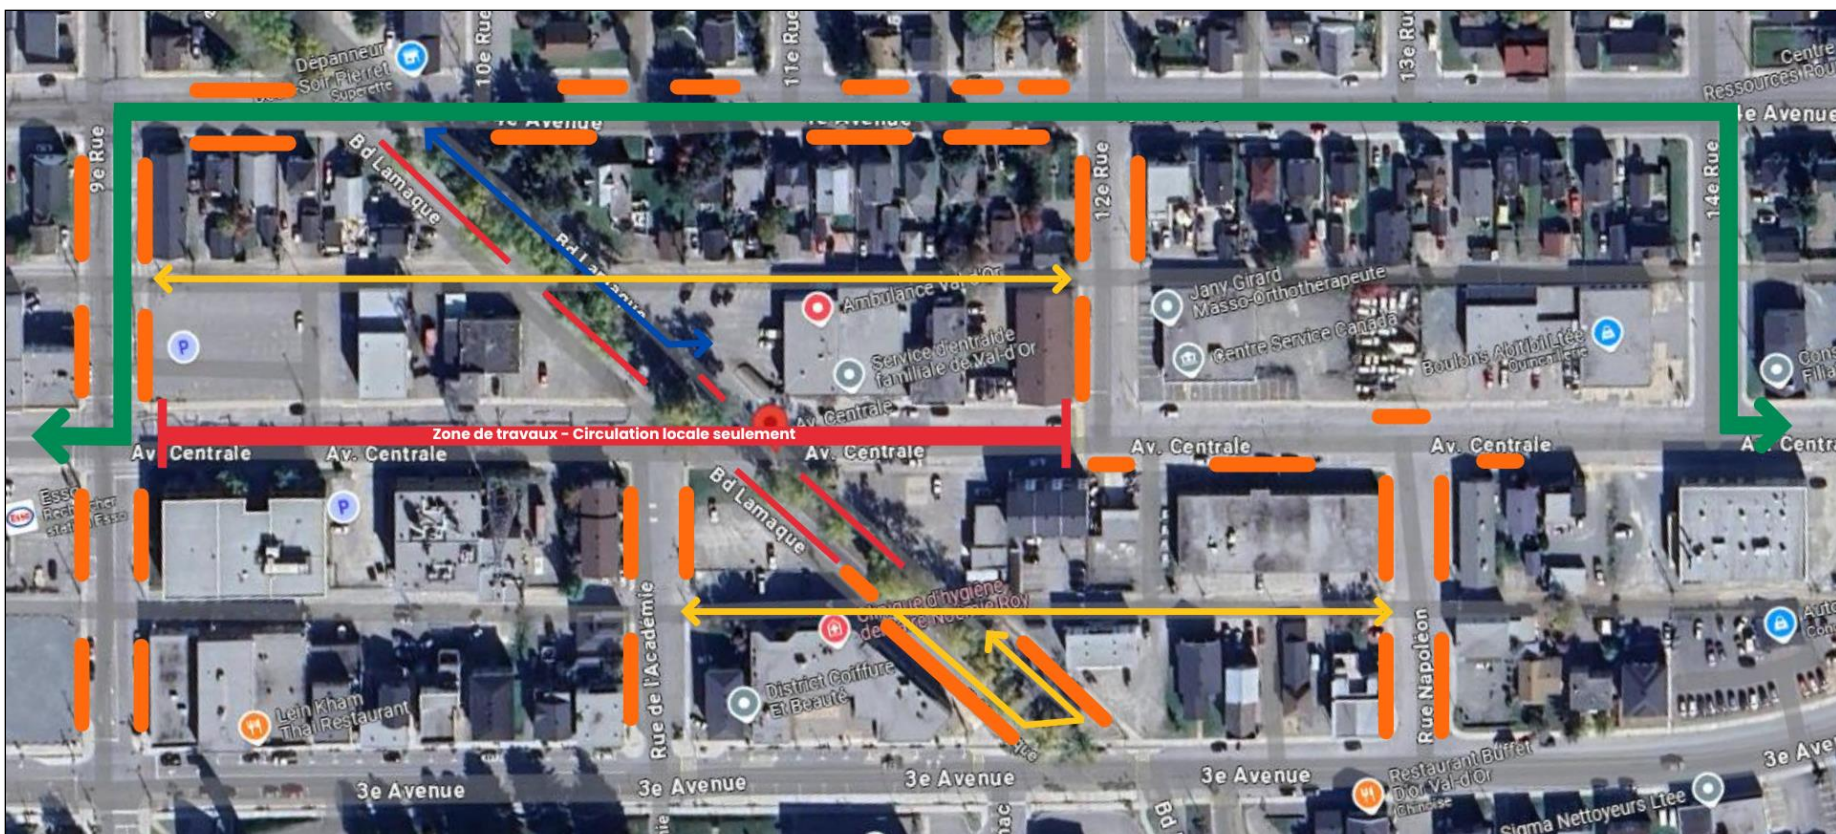

RÉFECTION DE L'AVENUE CENTRALE - PHASE 1

LÉGENDE

- Détours
- Zones enclavées ou fermées
- Ruelles conservées
- Circulation véhicules d'urgence
- Espaces de stationnements